


HAUS *Hauenstein*

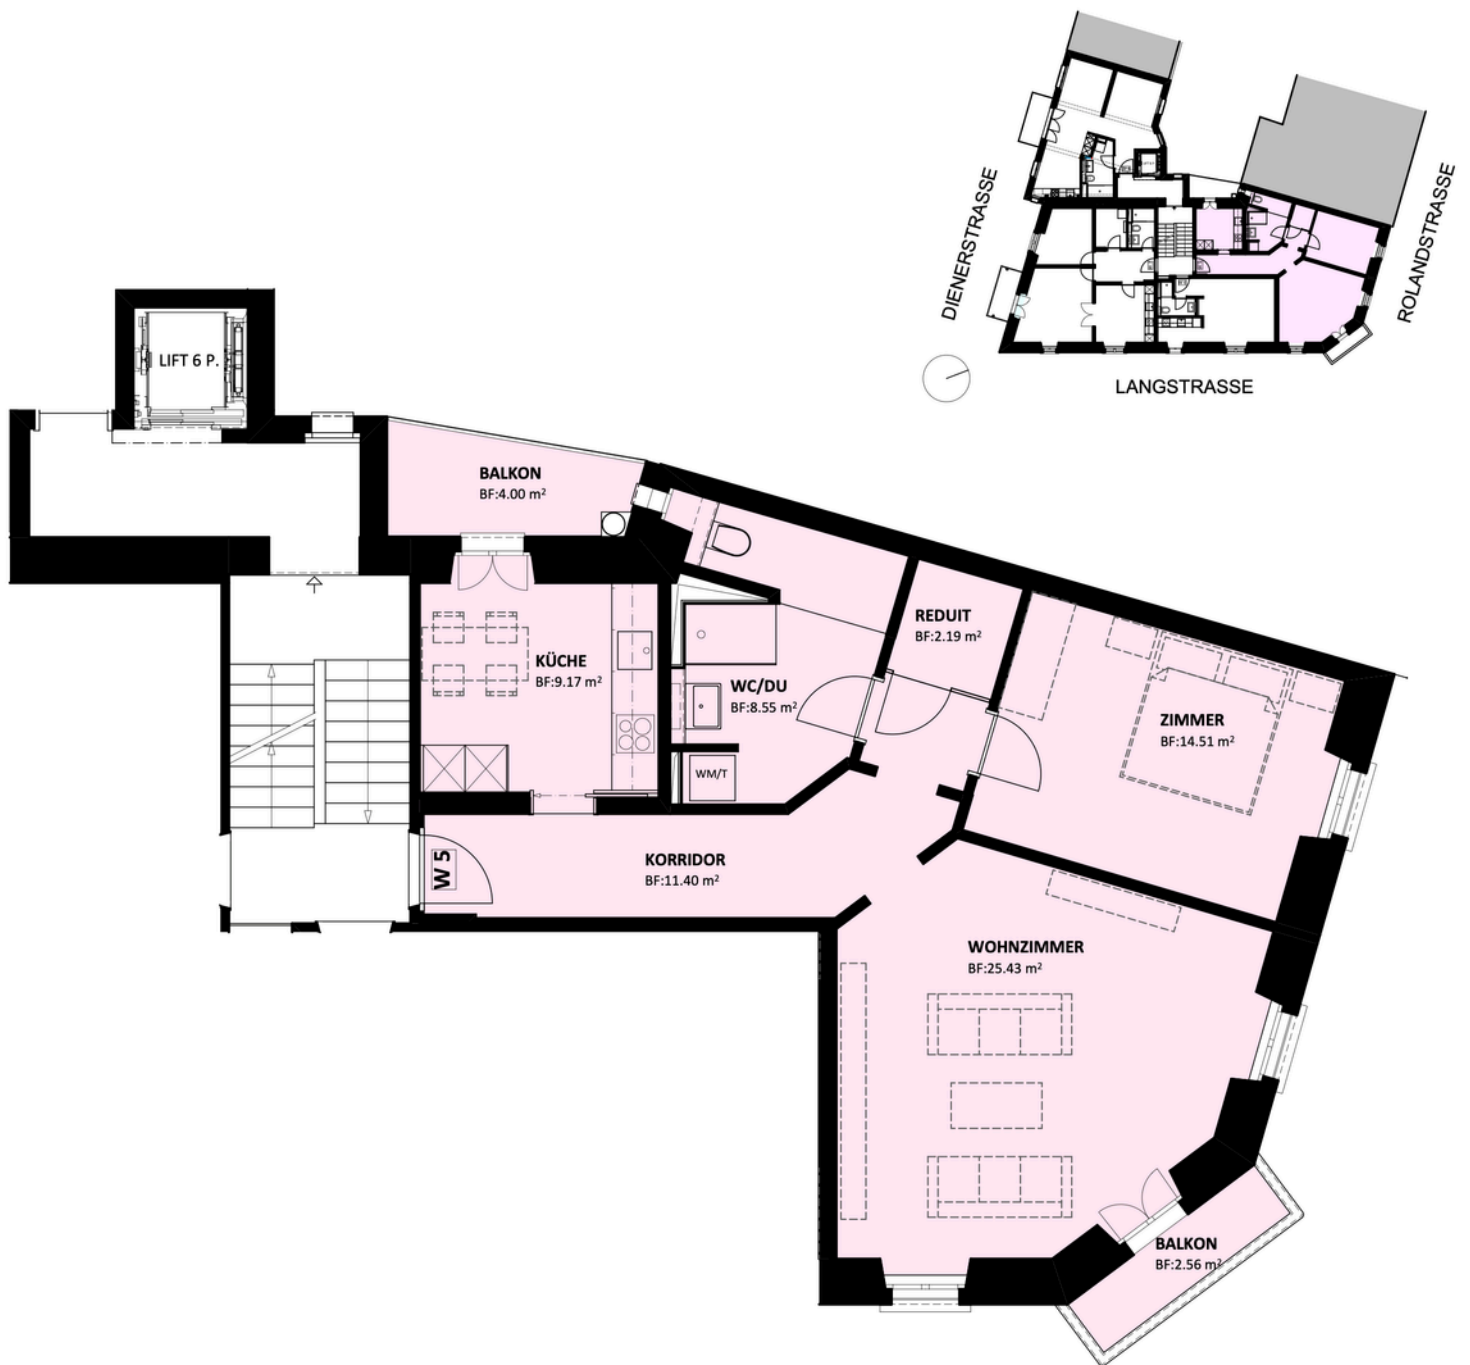

WOHNUNG W5

Langstrasse 103
8004 Zürich

Zimmer: 2.5 Zimmer
Geschoss: 2. Obergeschoss
Wohnfläche: 71.2 m²
Aussenfläche: 4.0 + 2.5 m²
Estrichabteil: 6.3 m²