
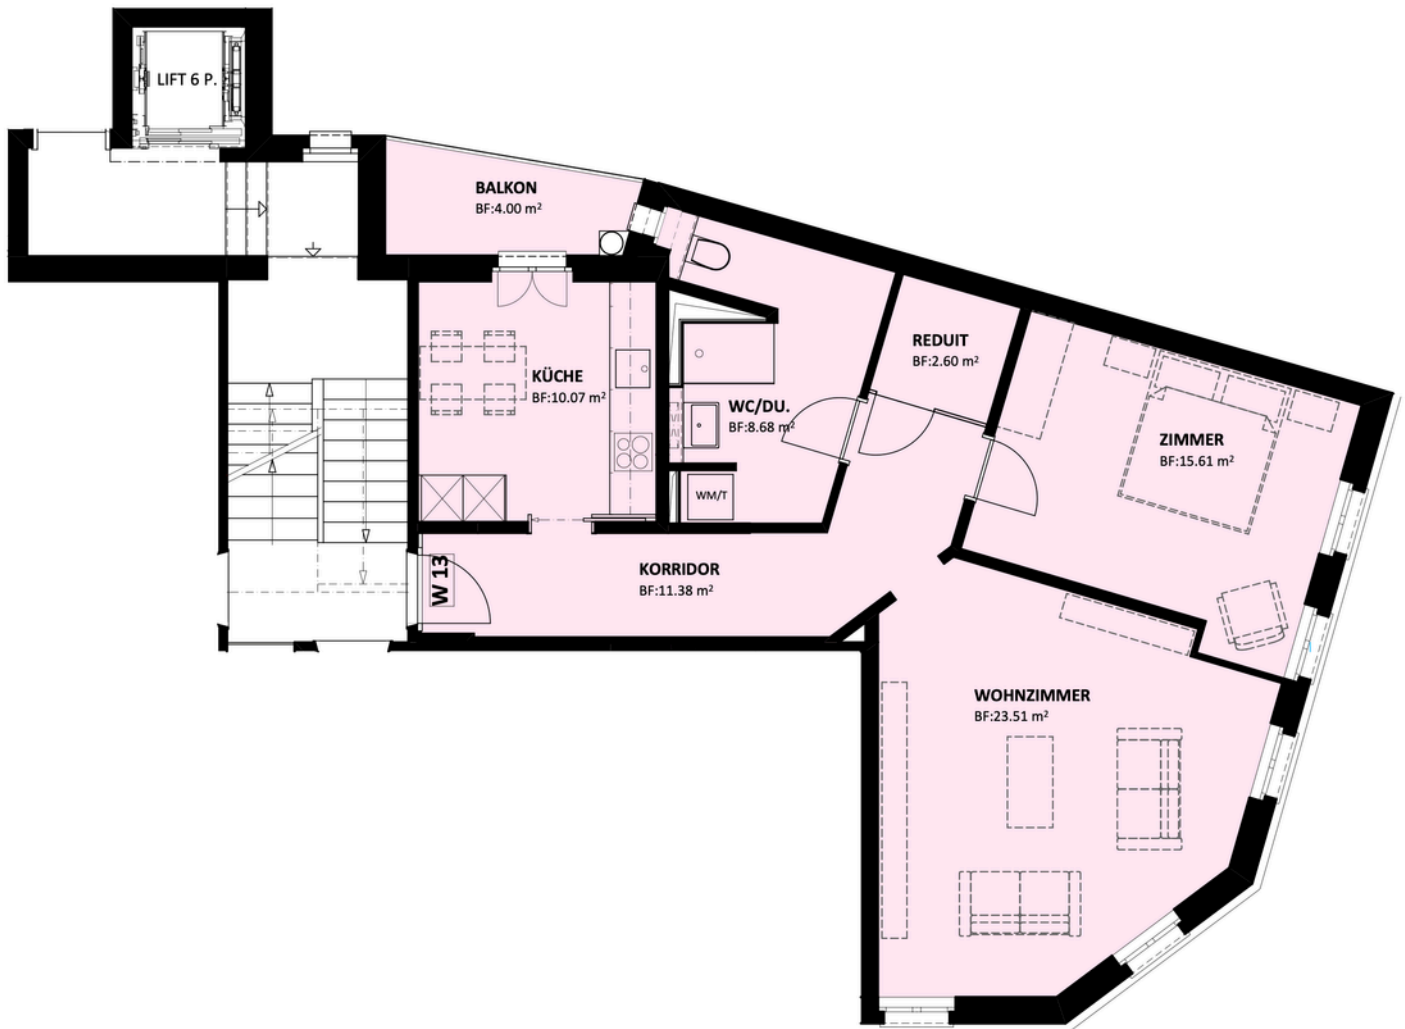


HAUS *Hauenstein*

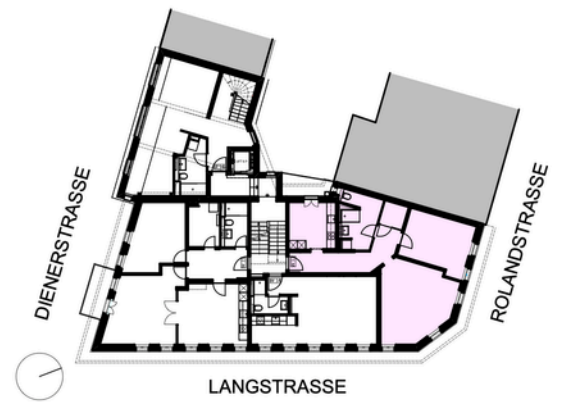

WOHNUNG W13

Langstrasse 103
8004 Zürich

Zimmer:	2.5 Zimmer
Geschoss:	4. Obergeschoss
Wohnfläche:	71.8 m ²
Aussenfläche:	4.0 m ²
Estrichabteil:	6.2 m ²